

CONCURS D'ARQUITECTURA PER HABITATGE PROTEGIT A CATALUNYA
CONCURS D'ASSISTÈNCIA TÈCNICA

CAAT

732 habitatges







BADIADELVALLÈSEivissa**42**habitatges
BADIADELVALLÈSOporto**30**habitatges
BEGUESSSantPere**18**habitatges
HORTADESANTJOANBernatd'Alguaira**18**habitatges
L'HOSPITALETDELLOBREGATEnricPratdelaRiba**52**habitatges
L'HOSPITALETDELLOBREGATAIhambra**60**habitatges
L'HOSPITALETDELLOBREGATav.Catalunya**112**habitatges
L'HOSPITALETDELLOBREGATSantaAnna**36**habitatges
MATARÓPlad'enBoet**100**habitatges
MOLINSDEREIanticescorxador**37**habitatges
PALAFRUGELLsectorCarrilet**44**habitatges
PREMIÀDEMARsectorCanBoter**23**habitatges
SABADELLsectorArrahonafase**571**habitatges
SANTPEREDETORRELLÓBellmunt/Patidelsmonges**23**habitatges
TORDERAsectorSantJaumell**66**habitatges

2


 Generalitat de Catalunya
Departament de Medi Ambient
i Habitatge
Direcció General d'Habitatge

 Generalitat de Catalunya
Institut Català del Sòl

ESCALA 1/250 0 1 5 10

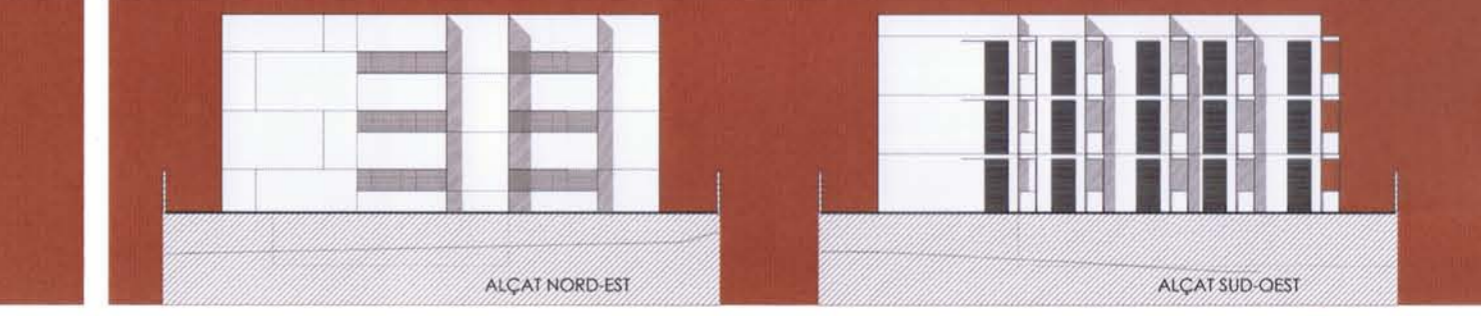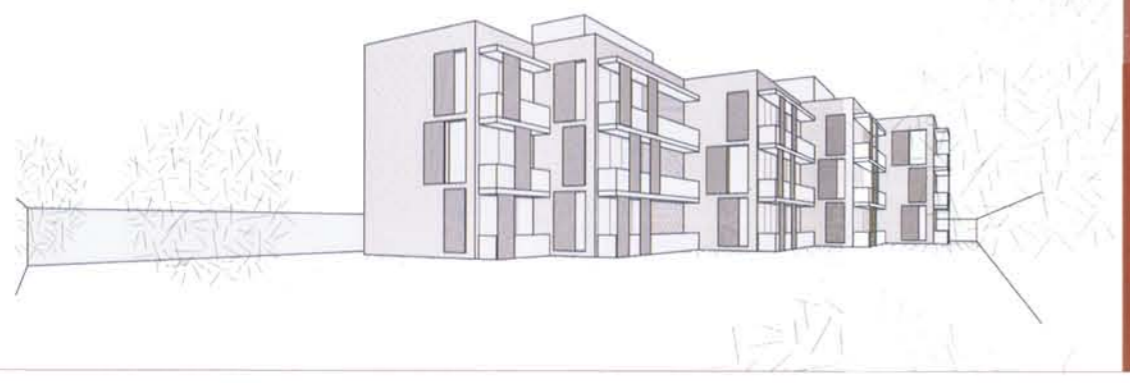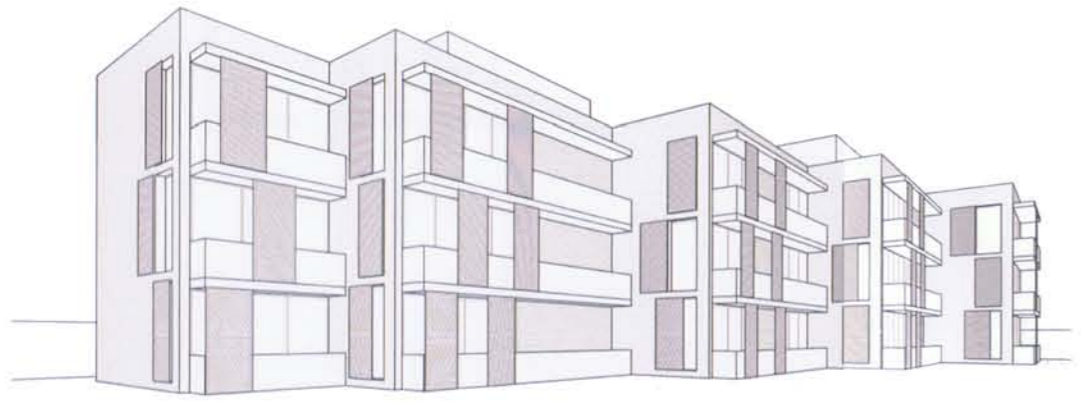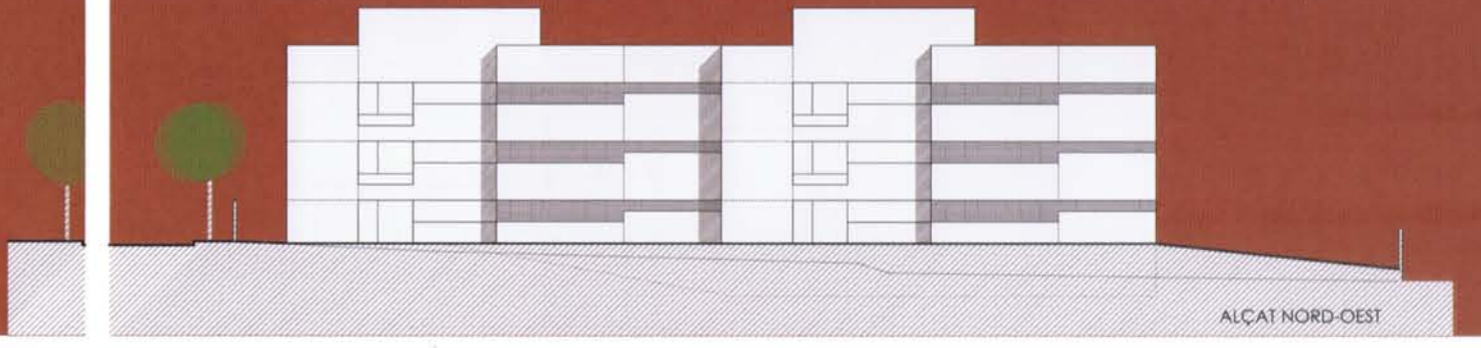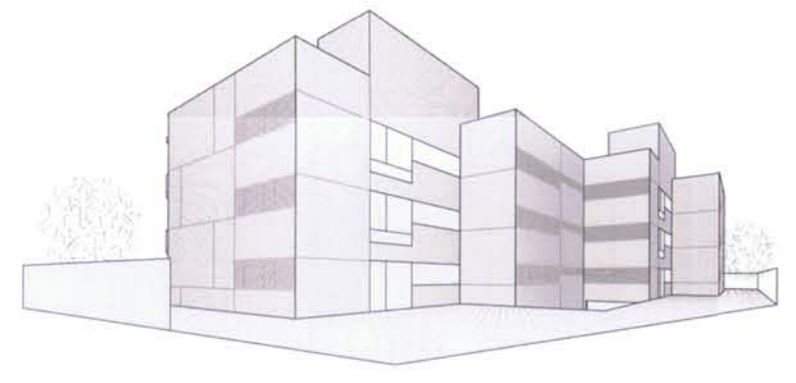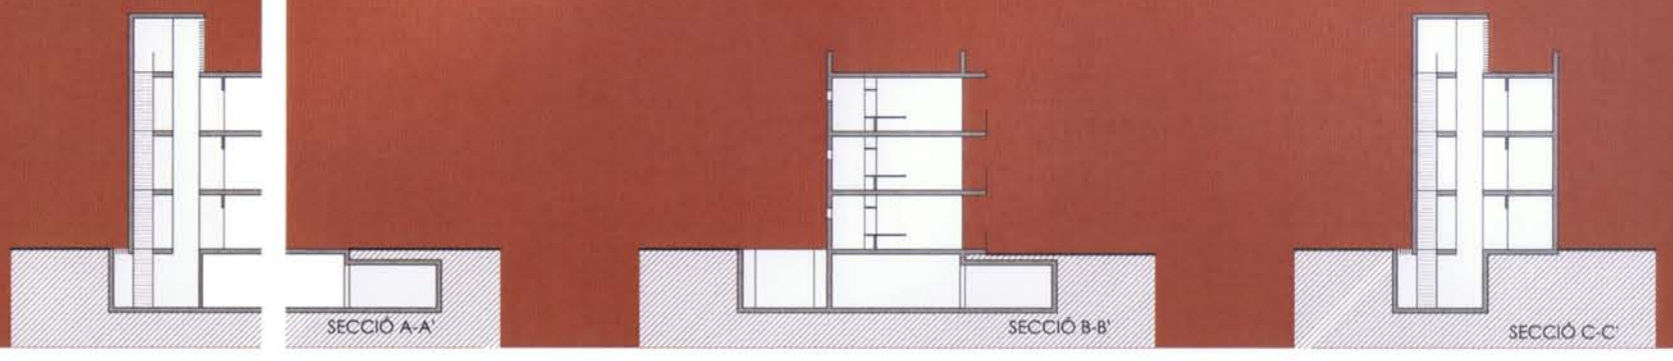

18 HABITATGES AL CARRER SANI PERE A BEGUES (BAIX LLOBREGAT)

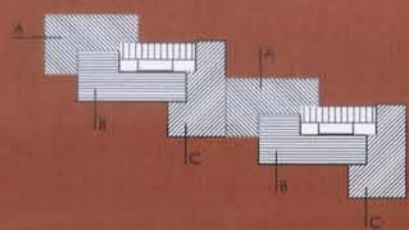


HABITATGE TIPUS A
 SUP. ÚTIL 55,12 m² + 2,08 m² TERRASSA

HABITATGE TIPUS B
 SUP. ÚTIL 57,44 m² + 5,12 m² TERRASSA

HABITATGE TIPUS C
 SUP. ÚTIL 55,47 m² + 3,23 m² TERRASSA

PLANTA TIPUS
 SUP. CONSTRUÏDA 448,52 m²
 SUP. ÚTIL HABITATGES 354,22 m²
 SUP. ÚTIL ACCESSOS 37,08 m²

PLANTA SOTERRANI
 SUP. CONSTRUÏDA 503,90 m²
 SUP. ÚTIL 467,37 m²

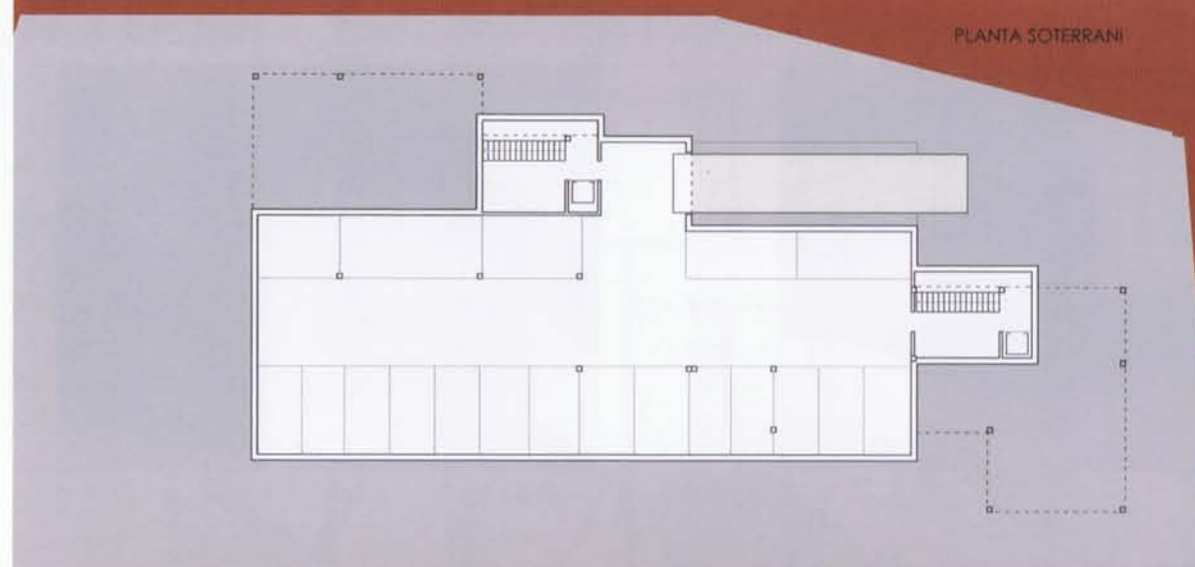

ESCALA 1/250 0 1 5 10



ESCALA 1/150 0 1 5 10

18 HABITATGES AL CARRER SANI PERE A BEGUES (BAIX LLOBREGAT)